


# 【添付資料】納骨堂（あけし堂）設計図（略図）

## 納骨堂

一時的に御遺骨、御位牌をお預かりし保管します。本堂と回廊でつなぎ日々のお参りをしやすくします。

屋根は方形、小さく親しみやすいものとし、墓参への導入口の象徴的な建物となるようにしました。

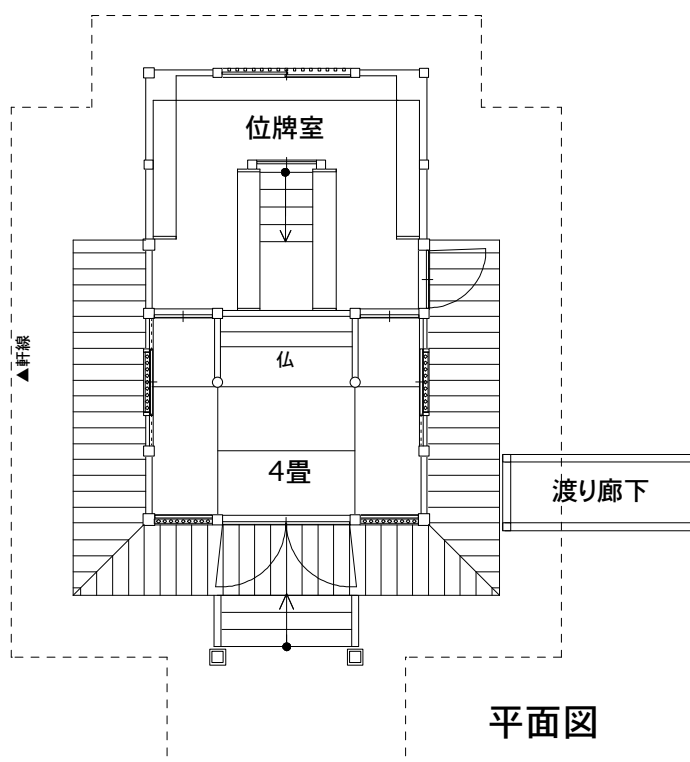


平面図


床面積: 21.48㎡ (6.5坪)

\*浜縁、渡り廊下除く

屋根水平面積: 63.73㎡ (19.28坪)

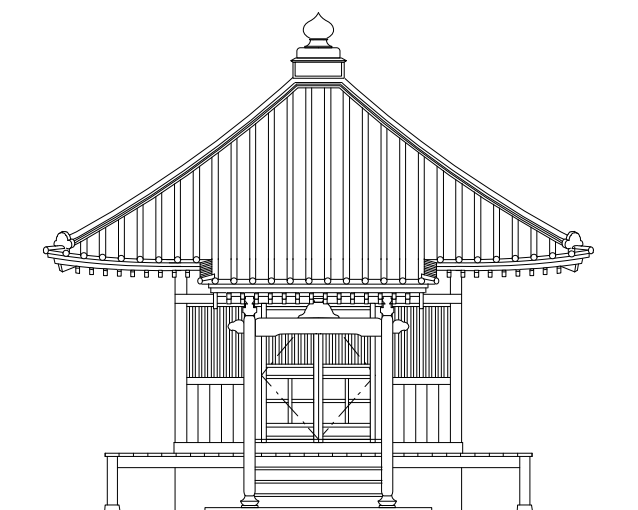

南立面図

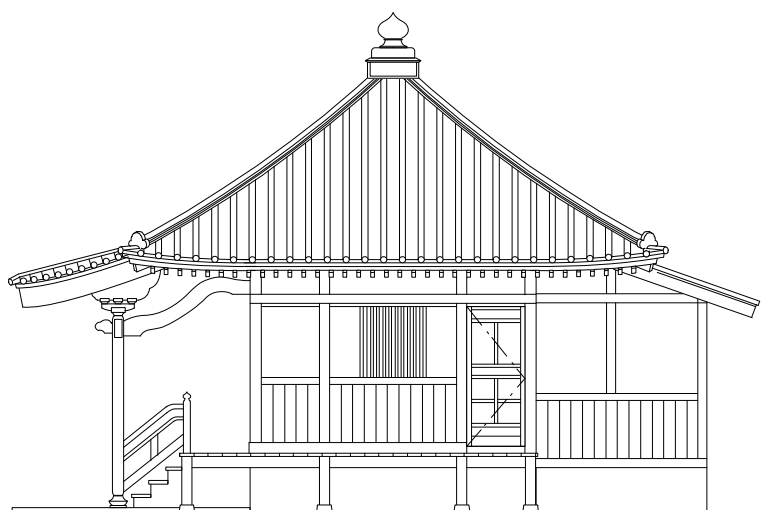

東立面図

縮尺 S=1/100

